



**บันทึกข้อความ**

ส่วนราชการ

องค์การบริหารส่วนตำบลย่านยาว

ที่

วันที่ 15 พฤษภาคม 2561

เรื่อง แจ้งผลการพิจารณาการกำหนดราคาากลางโครงการก่อสร้างถนน คสล.สายนาทองดี หมู่ที่ 8 บ้านสนามคลี

เรียน นายกองกำกับการบริหารส่วนตำบลย่านยาว

ตามที่ องค์การบริหารส่วนตำบลย่านยาว ได้ดำเนินการจ่ายขาดเงินสะสม สมัยวิสามัญ สมัยที่ 2 ประจำปี 2561 เมื่อวันที่ 7 พฤษภาคม 2561 เป็นค่าดำเนินการโครงการก่อสร้างถนน คสล.สายนาทองดีพร้อมวางท่อ หมู่ที่ 8 บ้านสนามคลี ตำบลย่านยาว อำเภอเมืองพิจิตร จังหวัดพิจิตร ขนาดผิวจราจร กว้าง 3.50 เมตร ยาว 240.00 เมตร หนาเฉลี่ย 0.15 เมตร หรือมีพื้นที่ คสล.ไม่น้อยกว่า 840.00 ตารางเมตร พร้อมป้ายโครงการ จำนวน 1 ป้าย ตามแบบแปลนที่ทางองค์การบริหารส่วนตำบลย่านยาวกำหนด นั้น


ขณะนี้ทางองค์การบริหารส่วนตำบลย่านยาว ได้ดำเนินการตามระเบียบว่าด้วยการพัสดุ จัดให้มีการกำหนดราคาากลางของกรการจัดหาพัสดุ จะต้องมีการกำหนดราคาากลางของราคาพัสดุนั้นๆ โดยทางคณะกรรมการกำหนดราคาากลาง ซึ่งประกอบไปด้วย


- |                          |                    |             |
|--------------------------|--------------------|-------------|
| 1. นายวิญญู เคียนยี่คิ้ว | ปลัด อบต.ย่านยาว   | เป็นประธานฯ |
| 2. นางนวนานา เชียงแรง    | ผู้อำนวยการกองคลัง | กรรมการฯ    |
| 3. นายวิชา ศรีสุข        | ผู้อำนวยการกองช่าง | กรรมการฯ    |


คณะกรรมการได้ดำเนินการตรวจสอบ เห็นควรใช้ราคาตามประมาณการ ปร.4 ปร.5 ลงวันที่ 1 พฤษภาคม 2561 ในราคาากลางที่ 384,000.- บาท (-สามแสนแปดหมื่นสี่พันบาทถ้วน-)

ทางคณะกรรมการกำหนดราคาากลาง จึงเรียนมาเพื่อโปรดและพิจารณาแล้วแจ้งให้เจ้าหน้าที่พัสดุดำเนินการจัดซื้อจัดจ้างตามระเบียบ ขององค์การปกครองท้องถิ่น เพื่อให้ประชาชนได้รับประโยชน์ต่อไปตามเอกสารประมาณการที่แนบมาพร้อมนี้

ขอแสดงความนับถือ


  
นายวิญญู เคียนยี่คิ้ว  
ปลัด อบต.ย่านยาว  
ประธานกรรมการ

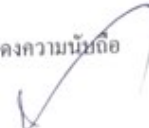
  
นางนวนานา เชียงแรง  
ผู้อำนวยการกองคลัง  
กรรมการ


  
นายวิชา ศรีสุข  
ผู้อำนวยการกองช่าง  
กรรมการ

-2-

- ทราบ -


.....  
.....  
.....  
  
( นายวิญญู เกียนอี่คว )  
ปลัดองค์การบริหารส่วนตำบลย่านยาว

คำสั่ง / อนุมัติ  
.....  
.....  
.....  
จ.ส.อ.   
สะท้อน อิ่มอยู่  
นายกองค์การบริหารส่วนตำบลย่านยาว

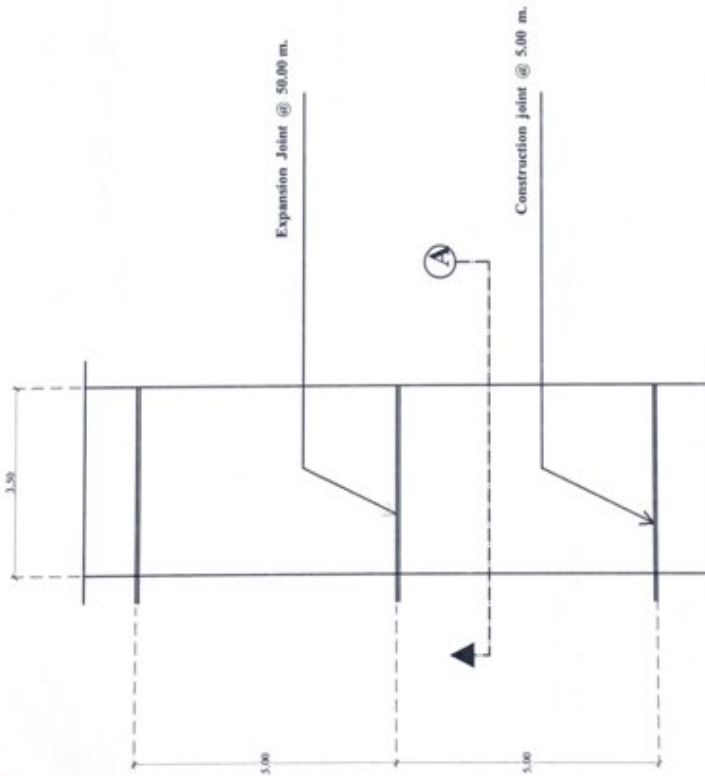

แบบแปลนถนนคอนกรีตเสริมเหล็ก

มาตราส่วน 1: 125

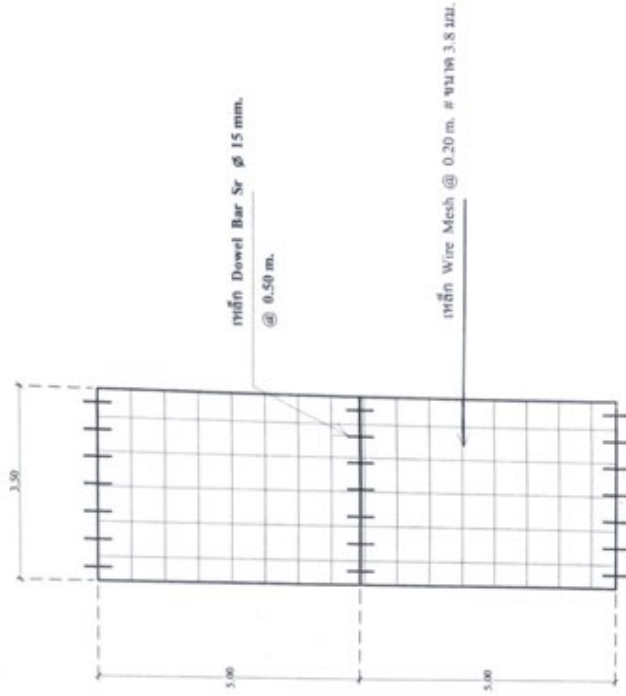


แบบแปลนแสดงตะแกรงเหล็กเสริม


มาตราส่วน 1: 125

แบบมาตรฐานถนนคอนกรีตเสริมเหล็ก

องค์กรบริหารส่วนตำบล	กว้าง 3.50 ม. มีอุกิ่งเสริมทางขึ้น-ลง เชื่อมทางแยก
เขียน	นาย ณชน ศรีทอง
ตรวจทาน	นาย วิชชา ศรีสุข
เห็นชอบ	นาย วิชญ์ เต็มดีศรี
อนุมัติ	จ.ส.ต.สว.ท.น. อิ่มอยู่
	แบบเลขที่ 0000
	แบบแผ่นที่ 1/3
	ปีงบประมาณ 2561

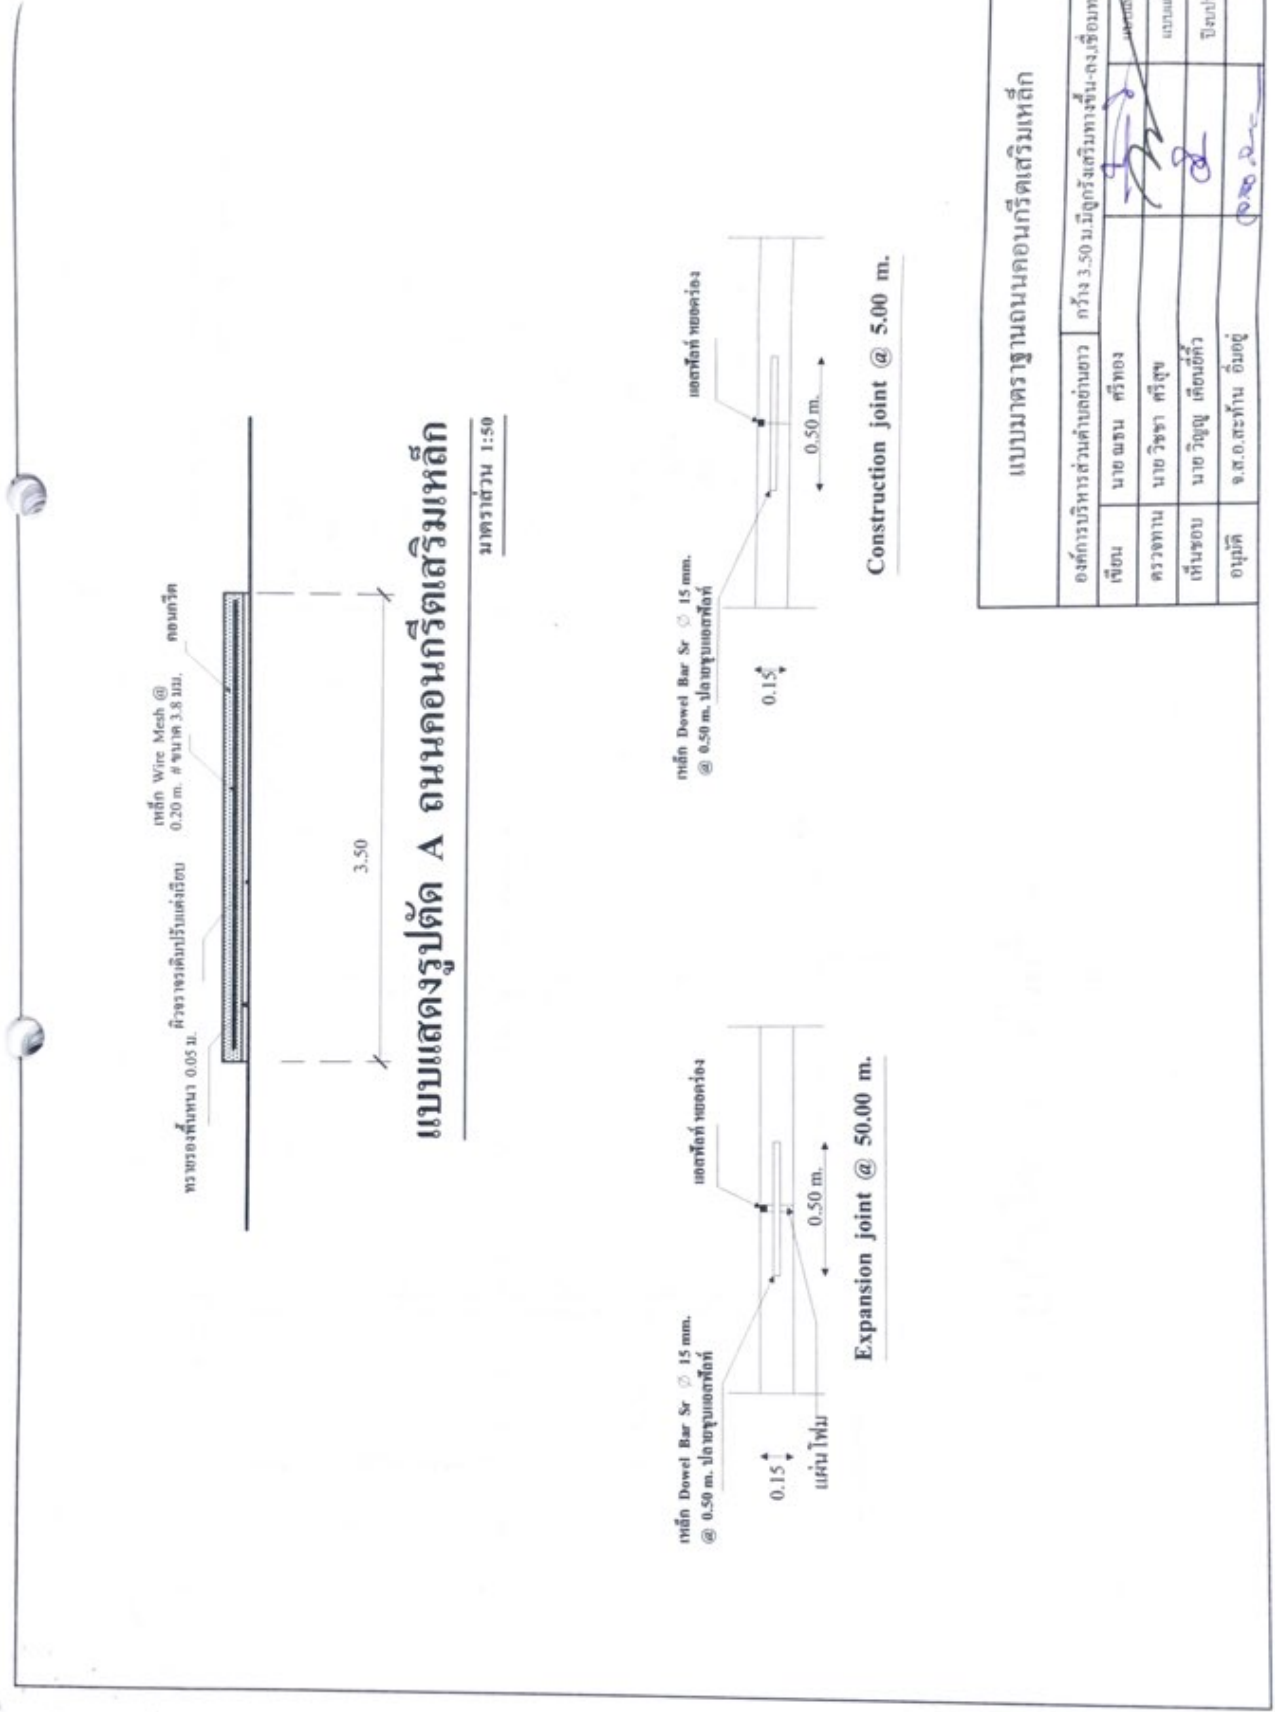

แบบมาตรฐานถนนคอนกรีตเสริมเหล็ก		กว้าง 3.50 ม มีคูรั้งเสริมทางขึ้น-ลงเชื่อมทางแยก	
องค์กรบริหารส่วนตำบลท่าเสา	นาย ฉชน ศรีทอง	แบบเลขที่	0000
เขียน	นาย วิชชา ศรีสุข	แบบครั้งที่	2
ตรวจทาน	นาย วิญญู เคียงอ้าว		3
เห็นชอบ	จ.ส.อ. สะพาน อิ่มอยู่	ปีงบประมาณ	2561
อนุมัติ			

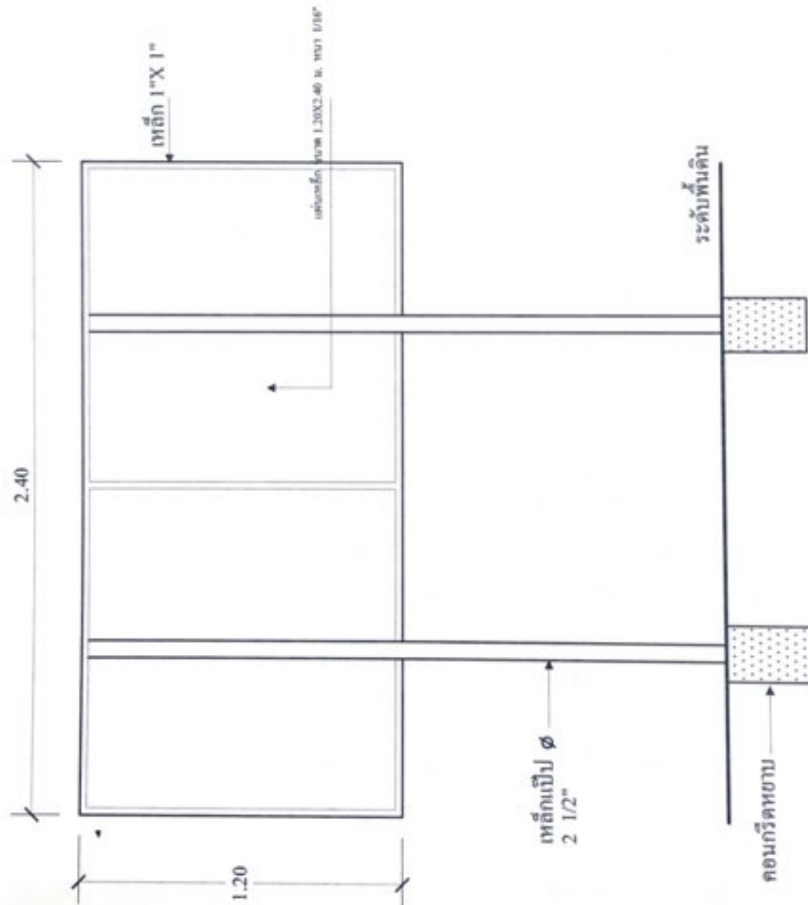

**โครงการก่อสร้างของ อบต. ยานยาว**

ชื่อโครงการ  
ปริมาณงาน  
งบประมาณ  
วันเริ่มสัญญา  
ผู้รับจ้าง  
ผู้ควบคุมงาน

วันสิ้นสุดสัญญา

- รายการประกอบแบบ**
- 1.เสา, พื้นปัด, โครงบด, ซีเมนต์ชั้น หน้า-หลัง
  2. ทนสีกันสนิมกับถนนจริง
  3. ตัวอักษร สีขาว ขนาดตามความเหมาะสม

**แบบมาตรฐานป้ายโครงการ**

องค์การบริหารส่วนตำบลยานยาว		แบบลงที่	0000
เขียน	นาย ณชน ศรีทอง	แบบต้นที่	3
ตรวจทาน	นาย วิชชา ศรีสุข	ปีงบประมาณ	2561
เห็นชอบ	นาย วิญญู เต็มยี่แก้ว		
อนุมัติ	จ.ส.อ. สะท้อน อิ่มอยู่		

**แบบป้ายโครงการก่อสร้าง**

มาตราส่วน 1 : 25

แบบ ป.ป.ช.๑

**ตารางแสดงวงเงินงบประมาณที่ได้รับจัดสรรและราคากลางในงานจ้างก่อสร้าง**

๑. ชื่อ โครงการก่อสร้างถนน คสล. สายนาทองดีพร้อมวางท่อ หมู่ที่ ๘ บ้านสนามคลี ตำบลย่านยาว อำเภอเมืองพิจิตร จังหวัดพิจิตร ขนาดผิวจราจร กว้าง ๓.๕๐ เมตร ยาว ๒๔๐.๐๐ เมตร หนาเฉลี่ย ๐.๑๕ เมตร หรือมีพื้นที่ คสล.ไม่น้อยกว่า ๘๔๐.๐๐ ตารางเมตร พร้อมป้ายโครงการ จำนวน ๑ ป้าย ตามแบบแปลนที่ทางองค์การบริหารส่วนตำบลย่านยาวกำหนด

๒. วงเงินงบประมาณที่ได้รับจัดสรร ๓๘๔,๐๐๐.- บาท (-สามแสนแปดหมื่นสี่พันบาทถ้วน-)

๓. ลักษณะงาน

โดยสังเขป ดำเนินการโครงการก่อสร้างถนน คสล. สายนาทองดีพร้อมวางท่อ หมู่ที่ ๘ บ้านสนามคลี ตำบลย่านยาว อำเภอเมืองพิจิตร จังหวัดพิจิตร ขนาดผิวจราจร กว้าง ๓.๕๐ เมตร ยาว ๒๔๐.๐๐ เมตร หนาเฉลี่ย ๐.๑๕ เมตร หรือมีพื้นที่ คสล.ไม่น้อยกว่า ๘๔๐.๐๐ ตารางเมตร พร้อมป้ายโครงการ จำนวน ๑ ป้าย ตามแบบแปลนที่ทางองค์การบริหารส่วนตำบลย่านยาวกำหนด

๔. ราคากลางคำนวณ ณ วันที่ ๑๕ พฤษภาคม ๒๕๖๑ เป็นเงิน ๓๘๔,๐๐๐.- บาท

๕. บัญชีประมาณการราคากลาง

๕.๑ แบบแสดงรายการปริมาณงานและราคา (แบบ ป.ร.๔) แบบสรุปค่าก่อสร้าง (แบบ ป.ร.๕) และแบบสรุปราคากลางงานก่อสร้าง

๖. รายชื่อคณะกรรมการกำหนดราคากลาง

๖.๑ นายวิญญู เคียนยี่ดิว	ปลัด อบต.ย่านยาว	ประธานกรรมการ
๖.๒ นางนายนากู เชียงแรง	ผู้อำนวยการกองคลัง	กรรมการ
๖.๓ นายวิชา ศรีสุข	ผู้อำนวยการกองช่าง	กรรมการ



**แบบสรุปราคากลางประมาณราคางานก่อสร้างทาง**

ส่วนราชการ องค์การบริหารส่วนตำบลบ้านยาว อำเภอเมือง จังหวัดพิจิตร  
 โครงการ ก่อสร้างถนนคอนกรีตเสริมเหล็กสายหนองสี พร้อมวางท่อ  
 สถานีที่ก่อสร้าง หมู่ที่ 8 บ้านสนามกษิ ตำบลบ้านยาว อำเภอเมือง จังหวัดพิจิตร  
 ลักษณะงาน ก่อสร้างกว้าง 3.50 เมตร ความยาว 240.00 เมตร หนาเฉลี่ย 0.15 เมตร หรือมีพื้นที่ คิดส. ไม่เกินกว่า 840.00 ตารางเมตร ตามแบบ อนุมัติแล้ว  
 กำหนดราคากลาง วันที่ 15 พฤษภาคม 2561

ลำดับ	รายละเอียด	หน่วย	จำนวน	ราคาต่อหน่วย	ราคาทุน (บาท)	Fn	ราคาต่อหน่วย x Fn	รวมตลอด
1	งานดิน							
1.1	งานถมเป็นและขุด	ตร.ม	840.00	1.29	1,083.60	1,362.4	1,76	1,476.30
2	งานวางหินทางและพื้นทาง							
2.1	งานวัสดุรองใต้ผิวทางคอนกรีต							
2.2.1	งานทรายรองใต้ผิวทางคอนกรีต	ตร.ม	42.00	210.13	8,825.46	1,362.4	286.28	12,023.81
3	งานผิวทาง							
3.1	งานผิวทางโปรตแลนตีซิมบลัดคอนกรีต							
3.1.1	ผิวทางโปรตแลนตีซิมบลัดคอนกรีตหนา 0.15 เมตร	ตร.ม	840.00	311.39	261,566.97	1,362.4	424.24	356,388.84
3.1.2	รอยต่อต่อขยายตามขวาง ( EXPANSION JOINT )	ม.	14.00	68.98	965.74	1,362.4	93.98	1,315.72
3.1.3	รอยต่อต่อหดตามขวาง ( CONTRACTION JOINT )	ม.	154.00	59.79	9,207.87	1,362.4	81.46	12,544.80
4	งานโหล่ทาง							
4.1	งานอุกถึร							
4.1.1	อุกถึรทางขึ้นลงระหว่างผิวจราจรเดิมกับผิวถนนคอนกรีตและบริเวณทางขึ้นลงของประชาชน	ตร.ม.	2.00	157.00	314.00	1,362.4	213.90	427.79
4.1.2	อุกถึรคอนกรีตระบบหนา ๑0.15 ม. ยาว 1.00 ม.	ท่อน	1.00	100.00	100.00	1,362.4	136.24	136.24
					<b>282,063.64</b>		<b>รวมค่าก่อสร้างงานต่าง</b>	<b>384,283.51</b>

รวมค่าก่อสร้างงานต่าง 384,000.00

คิดเป็นเงินงบประมาณที่นำเสนอ

ตามคำสั่ง ...../2561 คณะกรรมการกำหนดราคากลางได้ตรวจสอบแล้วกับราคาจ้างเหมาก่อสร้างทางนี้และให้ยึดถือประมาณการนี้เป็นราคากลางซึ่งได้งบประมาณโดยข้อร้องเรียนหลักฐาน

คณะกรรมการกำหนดราคากลาง

( ลงชื่อ ) .....

ประธานกรรมการกำหนดราคากลาง

( ลงชื่อ ) .....

( ลงชื่อ ) .....

( นายวิชา ศรีสุข ) ผู้อำนวยการส่วน อนุมัติแล้ว