



ประกาศองค์การบริหารส่วนตำบลย่านยาว
เรื่อง การเปิดเผยราคากลางและการคำนวณราคากลางการจัดซื้อจัดจ้าง
โครงการปรับปรุงและซ่อมแซมอาคารเอนกประสงค์

ตามหนังสือกรมบัญชีกลาง ด่วนที่สุด ที่ กค ๐๔๐๕.๓/ว ๔๕๓ ลงวันที่ ๓ ตุลาคม ๒๕๖๑
แจ้งแนวทางการประกาศรายละเอียดข้อมูลราคากลางและการคำนวณราคากลางเกี่ยวกับการจัดซื้อจัดจ้างของ
หน่วยงานของรัฐ เพื่อให้หน่วยงานของรัฐดำเนินการประกาศรายละเอียดข้อมูลราคากลางและการคำนวณราคา
กลางเกี่ยวกับการจัดซื้อจัดจ้างของหน่วยงานของรัฐเป็นไปในแนวทางเดียวกัน และสอดคล้องกับแนวทางปฏิบัติ
ตามพระราชบัญญัติการจัดซื้อจัดจ้างและการบริหารพัสดุภาครัฐ พ.ศ. ๒๕๖๐ และระเบียบที่ออกตามความใน
พระราชบัญญัติการจัดซื้อจัดจ้างและการบริหารพัสดุภาครัฐ พ.ศ. ๒๕๖๐ และได้กำหนดให้หน่วยงานของรัฐ
ประกาศรายละเอียดข้อมูลราคากลางและคำนวณราคากลางสำหรับการจัดซื้อจัดจ้างที่มีวงเงินเกิน ๕๐๐,๐๐๐
บาท ในเว็บไซต์ของหน่วยงานของรัฐและเว็บไซต์ศูนย์ข้อมูลการจัดซื้อจัดจ้างภาครัฐ www.gprocurement.go.th
ของกรมบัญชีกลาง นั้น

องค์การบริหารส่วนตำบลย่านยาว ได้จัดทำราคากลางตามรายการโครงการปรับปรุงและ
ซ่อมแซมอาคารเอนกประสงค์ จำนวน ๑ แห่ง (ผ.๙๙) หมู่ที่ ๔ ตำบลย่านยาว อำเภอเมืองพิจิตร จังหวัด
พิจิตร ขนาดกว้าง ๘.๐๐ เมตร ความสูง ๔.๑๕ เมตร ตามแบบแปลนที่ทางองค์การบริหารส่วนตำบลย่านยาว
กำหนด พร้อมป้ายโครงการ จำนวน ๑ ป้าย งบประมาณ ๒๑๔,๐๐๐.- บาท (-สองแสนหนึ่งหมื่นสี่พันบาท
ถ้วน-) จำนวนเงินราคากลาง ๒๑๔,๐๐๐.- บาท (-สองแสนหนึ่งหมื่นสี่พันบาทถ้วน-) กำหนดระยะเวลาแล้ว
เสร็จ ภายใน ๙๐ วัน จึงขอเปิดเผยข้อมูลราคากลางและการคำนวณราคากลางเพื่อให้ประชาชนสามารถเข้า
ตรวจดูได้ และขอประกาศประชาสัมพันธ์การเปิดเผยราคากลางและการคำนวณราคากลางการจัดซื้อจัดจ้าง
ดังกล่าวข้างต้นรายละเอียดปรากฏตามเอกสารแนบท้ายประกาศนี้

จึงขอประชาสัมพันธ์ให้ทราบโดยทั่วกัน

ประกาศ ณ วันที่ ๒๔ เดือน มีนาคม พ.ศ. ๒๕๖๖


(นายรักกี้ สุขประเสริฐ)

นายกองค์การบริหารส่วนตำบลย่านยาว



บันทึกข้อความ

ส่วนราชการ

องค์การบริหารส่วนตำบลย่านยาว

ที่ พจ 72900/-

วันที่ 24 มีนาคม 2566

เรื่อง แจ้งผลการพิจารณาการกำหนดราคากลางโครงการปรับปรุงและซ่อมแซมอาคารเอนกประสงค์

เรียน นายกองค้การบริหารส่วนตำบลย่านยาว

ตามที่ องค์การบริหารส่วนตำบลย่านยาว ได้ประชุมสภาองค์การบริหารส่วนตำบลย่านยาว สมัยวิสามัญ สมัยที่ 3 ประจำปี 2565 เมื่อวันที่ 21 สิงหาคม 2565 ณ ห้องประชุมสภาองค์การบริหารส่วนตำบลย่านยาว มีมติอนุมัติให้โอนเงินงบประมาณรายจ่าย ประจำปีงบประมาณ พ.ศ.2565 อนุมัติเมื่อวันที่ 21 กันยายน 2565 โอนครั้งที่ 29 โครงการปรับปรุงและซ่อมแซมอาคารเอนกประสงค์ จำนวน 1 แห่ง (ผ.99) หมู่ที่ 4 ตำบลย่านยาว อำเภอเมืองพิจิตร จังหวัดพิจิตร ขนาดกว้าง 8.00 เมตร ความสูง 4.15 เมตร ตามแบบแปลนที่ทางองค์การบริหารส่วนตำบลย่านยาวกำหนด พร้อมป้ายโครงการ จำนวน 1 ป้าย นั้น

ขณะนี้ทางองค์การบริหารส่วนตำบลย่านยาว ได้ดำเนินการตามประกาศคณะกรรมการราคากลาง และขึ้นทะเบียนผู้ประกอบการ เรื่อง หลักเกณฑ์และวิธีการกำหนดราคากลางงานก่อสร้าง จัดให้มีการกำหนดราคากลางของการจัดหาพัสดุ จะต้องมีกำหนดราคากลางของราคาพัสดุนั้นๆ โดยทางคณะกรรมการกำหนดราคากลาง ซึ่งประกอบไปด้วย

- | | | |
|---------------------------|--------------------|-------------|
| 1. นางสาวธัญกานต์ หีบแก้ว | หัวหน้าสำนักปลัด | เป็นประธานฯ |
| 2. นายปิ่นฉัตร กาญจนอุดม | ผู้อำนวยการกองช่าง | กรรมการฯ |
| 3. นางสาวศศิชา คงประเสริฐ | เจ้าพนักงานธุรการ | กรรมการฯ |

คณะกรรมการได้ดำเนินการตรวจสอบ เห็นควรใช้ราคาตามประมาณการแบบสรุปราคากลาง ประมาณราคาค่าก่อสร้างทาง ลงวันที่ 17 มีนาคม 2566 ในราคากลางที่ 214,000.- บาท (-สองแสนหนึ่งหมื่นสี่พันบาทถ้วน-)

ทางคณะกรรมการกำหนดราคากลาง จึงเรียนมาเพื่อโปรดและพิจารณา แล้วแจ้งให้เจ้าหน้าที่พัสดุดำเนินการจัดซื้อจัดจ้างตามระเบียบ ขององค์การปกครองท้องถิ่น เพื่อให้ประชาชนได้รับประโยชน์ ต่อไปตามเอกสารประมาณการที่แนบมาพร้อมนี้

ขอแสดงความนับถือ

นางสาวธัญกานต์ หีบแก้ว
หัวหน้าสำนักปลัด
ประธานกรรมการ

นายปิ่นฉัตร กาญจนอุดม
ผู้อำนวยการกองช่าง
กรรมการ

นางสาวศศิชา คงประเสริฐ
เจ้าพนักงานธุรการ
กรรมการ

- ทราบ -



.....
.....
.....



(นายวิญญู เกียนยี่งิว)

ปลัดองค์การบริหารส่วนตำบลย่านยาว

คำสั่ง / อนุมัติ



.....
.....
.....



(นายรพี สุขประเสริฐ)

นายกองค์การบริหารส่วนตำบลย่านยาว

ตารางแสดงวงเงินงบประมาณที่ได้รับจัดสรรและราคากลางในงานจ้างก่อสร้าง

๑. ชื่อ โครงการปรับปรุงและซ่อมแซมอาคารเอนกประสงค์ จำนวน ๑ แห่ง (ผ.๙๙) หมู่ที่ ๔ ตำบลย่านยาว อำเภอเมืองพิจิตร จังหวัดพิจิตร

๒. วงเงินงบประมาณที่ได้รับจัดสรร ๒๑๔,๐๐๐.- บาท (-สองแสนหนึ่งหมื่นสี่พันบาทถ้วน-)

๓. ลักษณะงาน

โดยสังเขป โครงการปรับปรุงและซ่อมแซมอาคารเอนกประสงค์ จำนวน ๑ แห่ง (ผ.๙๙) หมู่ที่ ๔ ตำบลย่านยาว อำเภอเมืองพิจิตร จังหวัดพิจิตร ขนาดกว้าง ๘.๐๐ เมตร ความสูง ๔.๑๕ เมตร ตามแบบแปลนที่ทางองค์การบริหารส่วนตำบลย่านยาวกำหนด พร้อมป้ายโครงการ จำนวน ๑ ป้าย

๔. ราคากลางคำนวณ ณ วันที่ ๒๔ มีนาคม ๒๕๖๖ เป็นเงิน ๒๑๔,๐๐๐.- บาท

๕. บัญชีประมาณการราคากลาง

๕.๑ แบบสรุปราคากลางประมาณราคางานก่อสร้างทาง

๖. รายชื่อคณะกรรมการกำหนดราคากลาง

๖.๑ นางสาวณัฐกานต์ ทีบแก้ว	หัวหน้าสำนักปลัด	ประธานกรรมการ
๖.๒ นายปิ่นนทีท กัญจนอุดม	ผู้อำนวยการกองช่าง	กรรมการ
๖.๓ นางสาวศศิชา คงประเสริฐ	เจ้าพนักงานธุรการ	กรรมการ

สรุปผลการประมาณราคาค่าก่อสร้าง

ส่วนราชการ องค์การบริหารส่วนตำบลย่านยาว ฝ่าย/งาน สำนัก/กอง ช่าง อบต.ย่านยาว กรม.....

ประเภท งานอาคาร

เจ้าของอาคาร องค์การบริหารส่วนตำบลย่านยาว

สถานที่ก่อสร้าง อาคารหอประชุม ตำบลย่านยาว อำเภอเมืองพิจิตร จังหวัดพิจิตร

ขนาดความกว้าง 8.00 เมตร ความสูง 4.15 เมตร

หน่วยงานออกแบบแปลนและรายการ กองช่าง อบต.ย่านยาว สำนัก/กอง ช่าง อบต.ย่านยาว กรม

แบบเลขที่

ประมาณราคาตามแบบ ปร.4 จำนวน 3 แผ่น

ประมาณราคา เมื่อวันที่ 24 มี.ค. 2566

ลำดับที่	รายการ	ค่าวัสดุและค่าแรงงาน รวมเป็นเงิน (บาท)	FACTOR F	ค่าก่อสร้างทั้งหมด รวมเป็นเงิน (บาท)	หมายเหตุ
1	ประเภทงานอาคาร	164,250.96	1.3074	214,741.71	พื้นที่ปกติ
	ป้ายโครงการ	-	-	-	
	- เงินล่วงหน้าจ่าย 0 %	-	-	-	
	- ดอกเบี้ยเงินกู้ 6 %	-	-	-	
	- ดอกเบี้ยเงินฝาก 0 %	-	-	-	
	- ภาษีมูลค่าเพิ่ม (VAT) 7 %	-	-	-	
สรุป	รวมค่าก่อสร้างเป็นเงินทั้งสิ้น			214,741.71	
□	คิดเป็นเงินประมาณ			214,000.00	
□	ตัวอักษร	สองแสนหนึ่งหมื่นสี่พันบาทถ้วน			
	ขนาดหรือเนื้อที่อาคาร	ตร.ม.			
	เฉลี่ยราคาประมาณ	บาท/ตร.ม.			

คณะกรรมการกำหนดราคากลาง ได้ตรวจสอบแล้ว

เห็นชอบให้ประมาณราคานี้เป็นราคากลาง

ลงชื่อ ประธานกรรมการกำหนดราคากลาง

(นางสาวณัฐกานต์ หีบแก้ว)

ตำแหน่งหัวหน้าสำนักปลัด อบต.ย่านยาว

ลงชื่อ กรรมการกำหนดราคากลาง

(นายปิ่นนัทธ์ กาญจนอุดม)

ตำแหน่ง ผู้อำนวยการกองช่าง อบต. ท่าพ่อ

ลงชื่อ กรรมการกำหนดราคากลาง

(นางสาวศศิชา คงประเสริฐ)

ตำแหน่ง เจ้าหน้าที่งานธุรการ อบต.ย่านยาว

- เสนอเพื่อพิจารณาอนุมัติ

- อนุมัติ

ลงชื่อ

(นายรักเกียรติ สุขประเสริฐ)

นายก อบต.ย่านยาว

บัญชีรายละเอียดปริมาณงาน

แบบ ปร.4 แผ่นที่ 1

รายการประมาณราคา โครงการปรับปรุงและซ่อมแซมอาคารเอนกประสงค์ องค์การบริหารส่วนตำบลย่านยาว

สถานที่ดำเนินการ อาคารหอประชุม ตำบลย่านยาว อำเภอเมืองพิจิตร จังหวัดพิจิตร

แบบเลขที่ _____ รายการเลขที่ _____

ฝ่าย/งาน สำนัก/กอง กองช่าง อบต.ย่านยาว กรม _____

ประมาณการโดย องค์การบริหารส่วนตำบลย่านยาว เมื่อวันที่ **24 มี.ค. 2566**

ลำดับที่	รายการ	จำนวน	หน่วย	ค่าวัสดุ		ค่าแรงงาน		ค่าวัสดุและค่าแรง	หมายเหตุ
				ต่อหน่วย	รวม	ต่อหน่วย	รวม	รวมเงิน (บาท)	
1	งานพื้น ปูกระเบื้องพื้นอาคาร รวมทราย	108.0	ตร.ม.	250.00	27,000.00	158.00	17,064.00	44,064.00	
2	งานผนัง โครงเคร่าเหล็กกล่องกัลวาไนท์ 11/2"x3"หนา 1.2 มม. ยาว 6.00 ม.	8.74	ท่อน	529.00	4,623.46	100.00	874.00	5,497.46	
	โครงเคร่าเหล็กเคลือบสังกะสี ผนังตัวซี 7.5x300 ซม. (แนวตั้ง)	35.46	ท่อน	85.00	3,014.10			3,014.10	
	โครงเคร่าเหล็กเคลือบสังกะสี ผนังตัวซี 7.5x300 ซม. (แนวนอน)	26.28	ท่อน	90.00	2,365.20			2,365.20	
	แผ่นผนังยิปซัมบร็อคฉาบรอยต่อเรียบ ขนาด 1.20 x 2.40 ม. หนา 9 มม.	47.50	แผ่น	140.00	6,650.00	130.00	6,175.00	12,825.00	
	ติดตั้งบัวเชิงผนังสำเร็จรูป ขนาด 95 x 2450 x 18 มม. (มีสี).	63.00	เมตร	90.40	5,695.20	38.00	2,394.00	8,089.20	
3	งานฝ้าเพดาน ติดตั้งฝ้าเพดานยิปซัมบร็อคฉาบรอยต่อเรียบพร้อม โครงเคร่าเหล็กเคลือบ	108.000	ตร.ม.	250.00	27,000.00	75.00	8,100.00	35,100.00	
	สังกะสี								
รวมเป็นเงินราคาค่าต้นทุน								110,954.96	

ลงชื่อ



ผู้ประมาณการ

(นายปิ่นนัทธ์ กาญจนอุดม)

ผู้อำนวยการกองช่างองค์การบริหารส่วนตำบลท่าพ่อ

บัญชีรายละเอียดปริมาณงาน

แบบ ปร.4 แผ่นที่ 2

รายการประมาณราคา โครงการปรับปรุงและซ่อมแซมอาคารเอนกประสงค์ องค์การบริหารส่วนตำบลย่านยาว
 สถานที่ดำเนินการ อาคารหอประชุม ตำบลย่านยาว อำเภอเมืองพิจิตร จังหวัดพิจิตร
 แบบเลขที่ _____ รายการเลขที่ _____
 ฝ่าย/งาน _____ สำนัก/กอง กองช่าง อบต.ย่านยาว กรม _____
 ประมาณการโดย องค์การบริหารส่วนตำบลย่านยาว เมื่อวันที่ 24 มี.ค. 2566

ลำดับที่	รายการ	จำนวน	หน่วย	ค่าวัสดุ		ค่าแรงงาน		ค่าวัสดุและค่าแรง	หมายเหตุ	
				ต่อหน่วย	รวม	ต่อหน่วย	รวม	รวมเงิน (บาท)		
	ยอดยกมา							110,954.96		
4	ติดตั้งมอบฝ้าไม้เทียม ขนาด 0.05 ม. (ขย 2x)	67.0	เมตร	20.00	1,340.00	20.00	1,340.00	2,680.00		
5	งานประติมากรรม									
	ติดตั้งบานประตูกระจกกรอบบานอลูมิเนียม 1.00 x 3.00 ม. สีไม้ทึบ	1.0	ชุด	4,800.00	4,800.00	300.00	300.00	5,100.00		
5	งานไฟฟ้า									
	ติดตั้งโครงไฟชนิดฝ้าเพดาน (ดาวไลท์ LED) ขนาด 6 นิ้ว 17 วัตต์	24.0	ชุด	250.00	6,000.00	115.00	2,760.00	8,760.00		
	เดินสายไฟฟ้าภายในใช้ท่อร้อยสาย	1.0	งาน	10,000.00	10,000.00	3,500.00	3,500.00	13,500.00		
6	งานสี									
	ทาสีรองพื้นฝ้าเพดานภายใน	108.0	ตร.ม.	30.00	3,240.00	30.00	3,240.00	6,480.00		
	ทาสีรองพื้นผนังอาคาร	136.8	ตร.ม.	30.00	4,104.00	30.00	4,104.00	8,208.00		
	รวมเป็นเงินราคาค่าต้นทุน								155,682.96	

ลงชื่อ



ผู้ประมาณการ

(นายบัณฑิต กาญจนอุดม)

ผู้อำนวยการกองช่างองค์การบริหารส่วนตำบลท่าฬ่อ



โครงการปรับปรุงและซ่อมแซมอาคารเอนกประสงค์

หมู่ที่ 4 ตำบลย่านยาว อำเภอเมืองพิจิตร จังหวัดพิจิตร

ขนาด ความกว้าง 8.00 ม. ความสูง 4.15 ม.


สารบัญ

- | | |
|-------------------------|--------|
| 1. แผนที่สังเขปโครงการ | หน้า 1 |
| 2. รูปแปลนพื้นที่อาคาร | หน้า 2 |
| 3. รูปด้าน A , รูปตัด A | หน้า 3 |


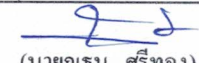



ปรับปรุงและซ่อมแซมอาคารเอนกประสงค์


บริเวณอาคารเอนกประสงค์ อบต.ย่านยาว ม.4

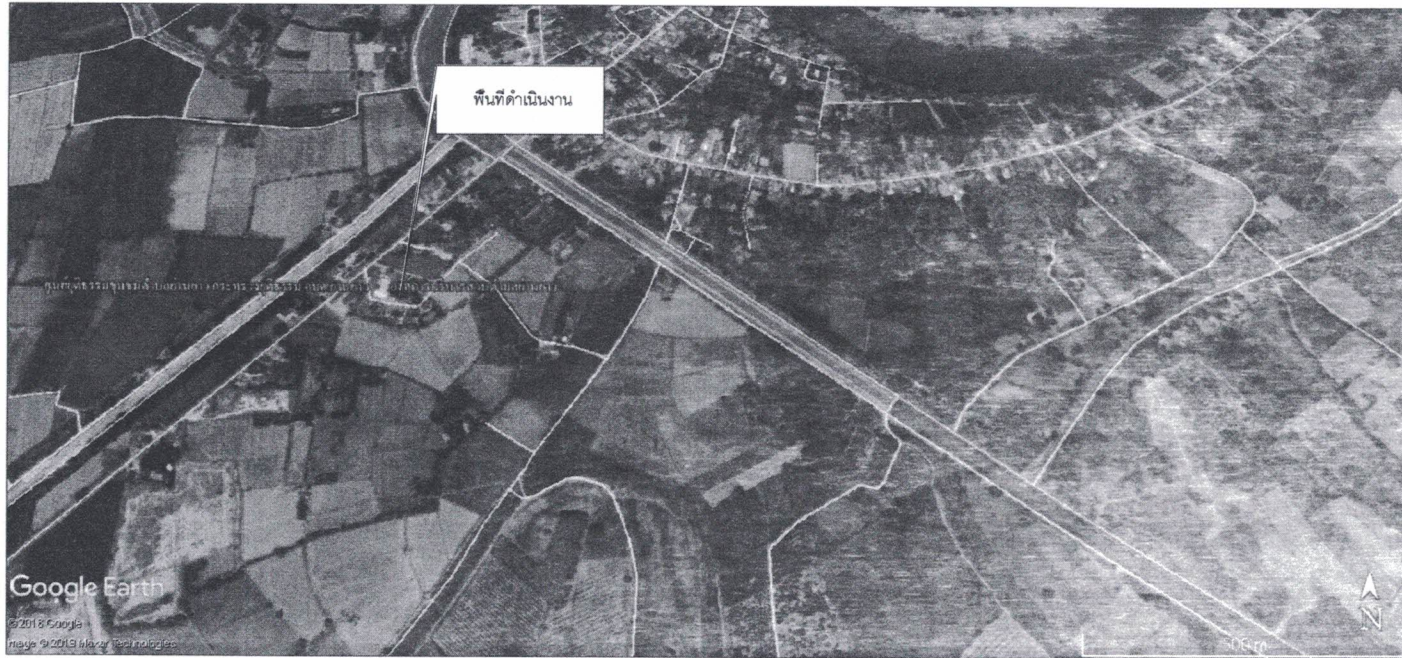ต.ย่านยาว อ.เมืองพิจิตร จ.พิจิตร



แผนที่สังเขป

 องค์การบริหารส่วนตำบลย่านยาว	แบบ	โครงการปรับปรุงและซ่อมแซมอาคารเอนกประสงค์			อนุมัติ	แบบเลขที่
	สถานที่ดำเนินงาน	องค์การบริหารส่วนตำบลย่านยาว หมู่ที่ 4 ตำบลย่านยาว อำเภอเมืองพิจิตร จังหวัดพิจิตร				01-65
	เขียน	 (นายชนัน ศรีทอง)	นายช่างโยธาอาวุโส	เห็นชอบ	 (นายวิญญู เกียนยี่งิว) ปลัดองค์การบริหารส่วนตำบลย่านยาว	แบบแผ่นที่
	ตรวจสอบ	 (นายทวี ศรีอินทอง)	ผู้อำนวยการกองช่าง			1/3
					 (นายรักเกียรติ สุขประเสริฐ) นายกองค์การบริหารส่วนตำบลย่านยาว	ปีงบประมาณ
						2565

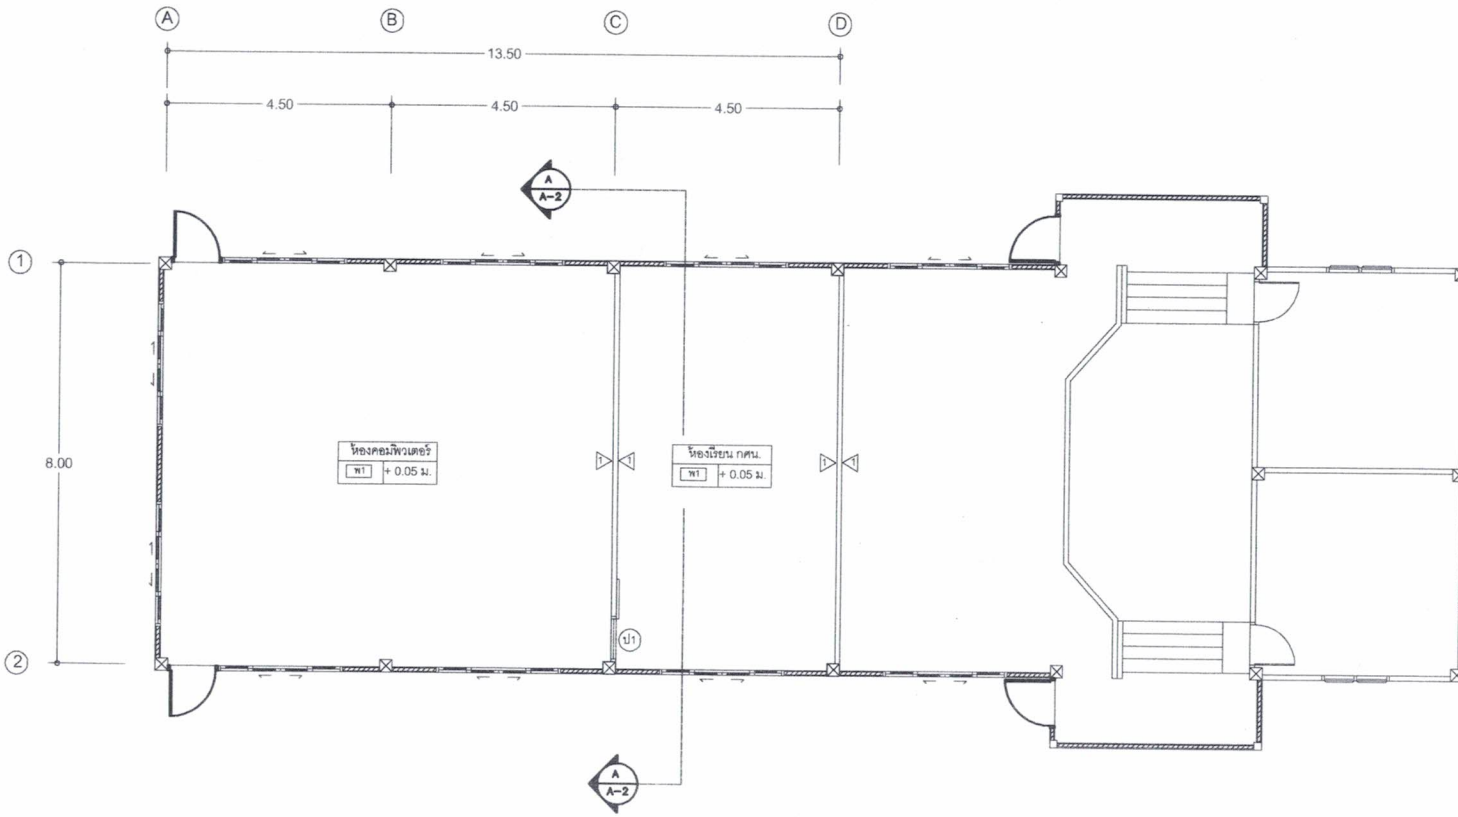

รายการประกอบแบบ

1. งานพื้นอาคาร

[พ1] พื้น กระเบื้องเคลือบนิวมิน

2. งานผนังอาคาร

[1] ผนังขีปนาวุธก่ออิฐ 2 ด้าน ฉาบรอยต่อเรียบ โครงเค่าเหล็กเคลือบสีงาช้างทึบฝังสังกะสีรูป

3. งานฝ้าเพดาน

[1] ฝ้าขีปนาวุธฉาบรอยต่อเรียบ โครงเค่าเหล็กเคลือบสีงาช้างทึบฝังสังกะสีรูป




4. งานประตู

[ป1] บานประตูกระจกกรอบบานอลูมิเนียมสีชา ขนาด 1.00x2.00 ม. บานเปิดไล่ทรายบาน
พร้อมอุปกรณ์ ซิลิโคนสีจับ

แปลนพื้นอาคาร
SCALE 1 : 150




องค์การบริหารส่วนตำบลย่านยาว

แบบ	โครงการปรับปรุงและซ่อมแซมอาคารเอนกประสงค์			
สถานที่ดำเนินงาน	องค์การบริหารส่วนตำบลย่านยาว หมู่ที่ 4 ตำบลย่านยาว อำเภอเมืองพิจิตร จังหวัดพิจิตร			
เขียน	 (นายณรรณ ศรีทอง)	นายช่างโยธาอาวุโส	เห็นชอบ	 (นายวิญญู เกียนยี่งิว)
ตรวจสอบ	 (นายทวี ศรีอินทอง)	ผู้อำนวยการกองช่าง		

อนุมัติ	นายกรัก สุธประเสริฐ
	(นายกรัก สุธประเสริฐ)
	นายกองค์การบริหารส่วนตำบลย่านยาว

แบบเลขที่	01-65
แบบแผ่นที่	2/3
ปีงบประมาณ	2565

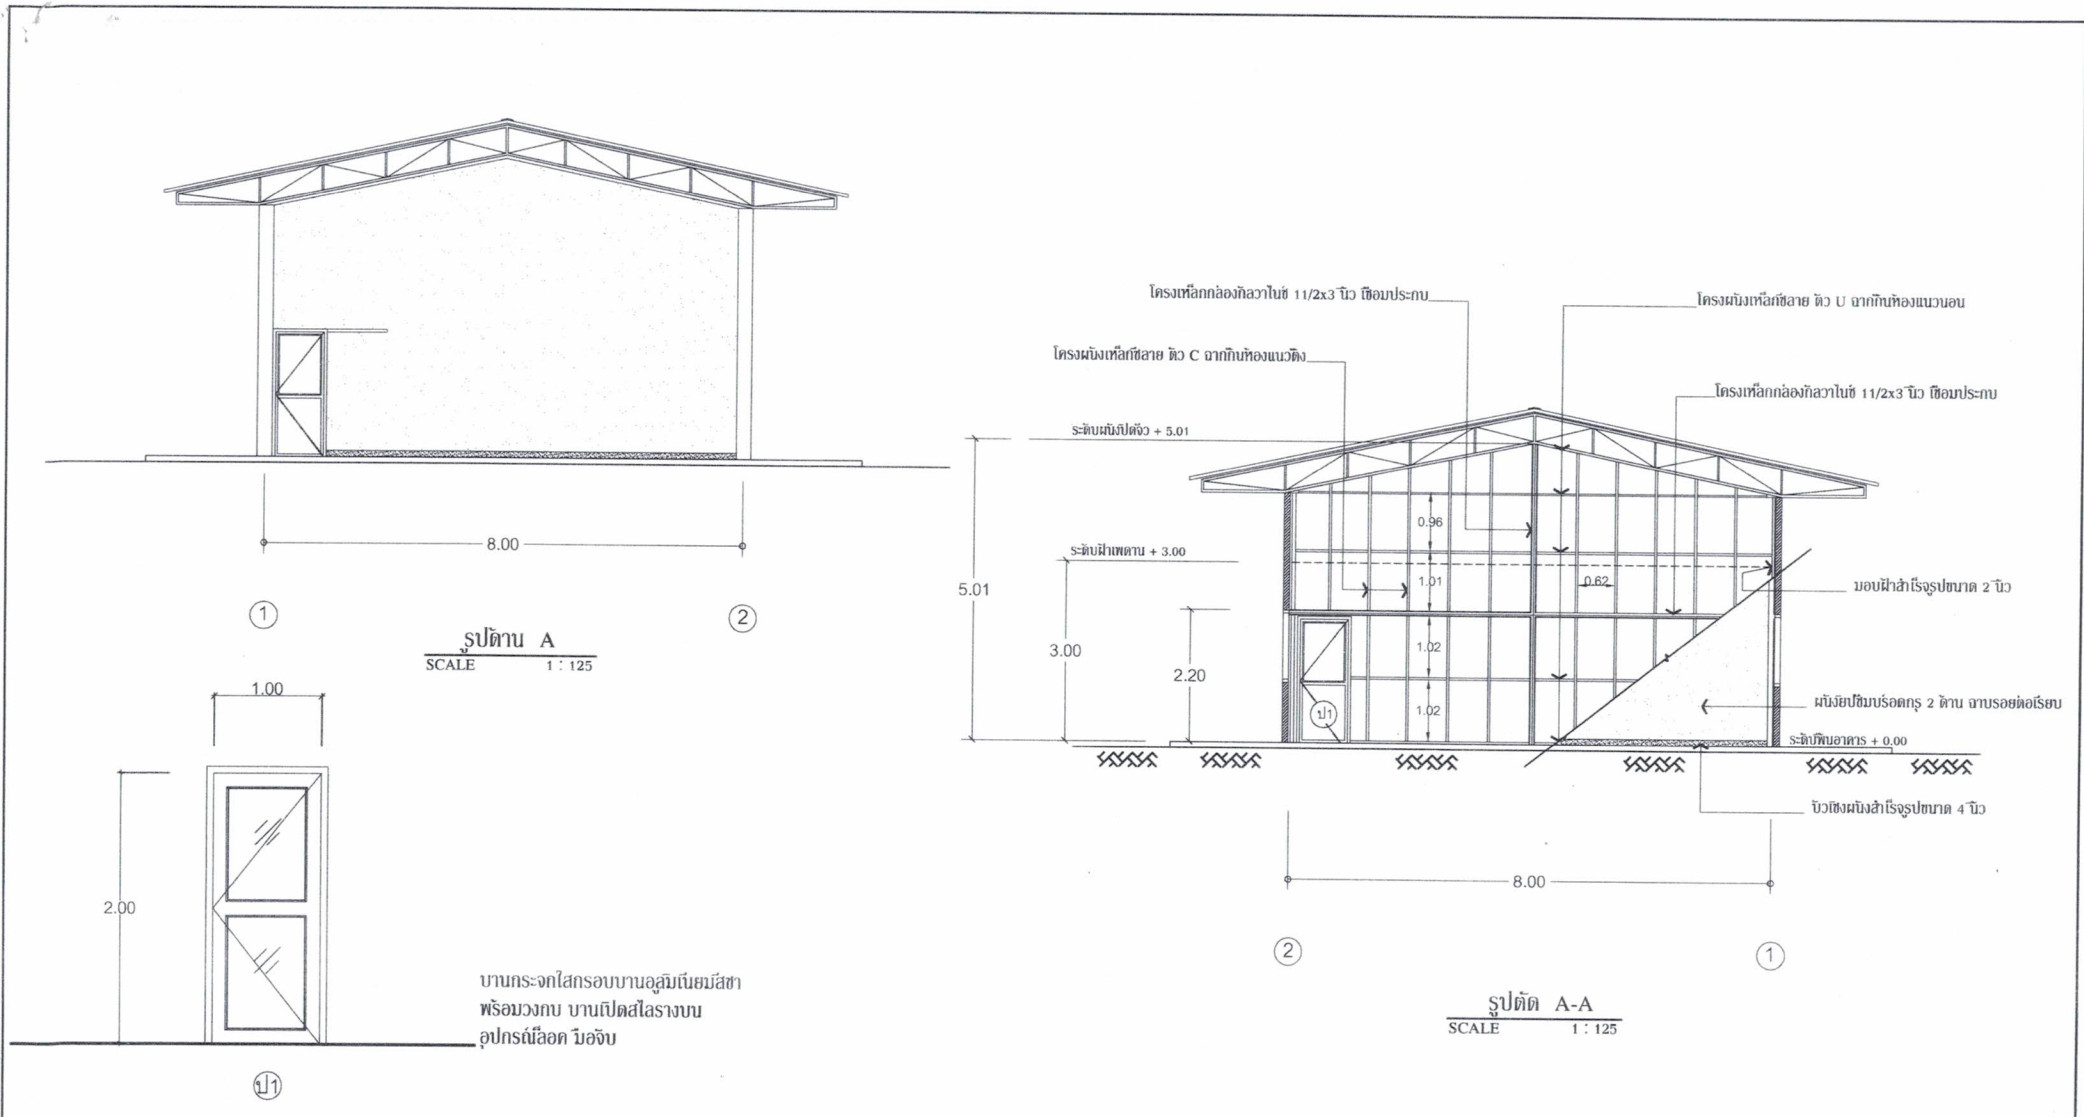

<p>อบต.ย่านยาว อ.เมืองพิจิตร จ.พิจิตร</p> <p>องค์การบริหารส่วนตำบลย่านยาว</p>	แบบ	โครงการปรับปรุงและซ่อมแซมอาคารเอนกประสงค์			อนุมัติ	แบบเลขที่	01-65
	สถานที่ดำเนินงาน	องค์การบริหารส่วนตำบลย่านยาว หมู่ที่ 4 ตำบลย่านยาว อำเภอเมืองพิจิตร จังหวัดพิจิตร				<p>(นายวิญญู เกียนยี่คำ)</p> <p>ปลัดองค์การบริหารส่วนตำบลย่านยาว</p>	แบบแผ่นที่
	เขียน	<p>(นายฉนวน ศรีทอง)</p>	นายช่างโยธาอาวุโส	เห็นชอบ	ปีงบประมาณ		2565
	ตรวจสอบ	<p>(นายทวี ศรีอินทอง)</p>	ผู้อำนวยการกองช่าง		<p>(นายรักกี้ สุขประเสริฐ)</p> <p>นายกองค์การบริหารส่วนตำบลย่านยาว</p>		